




2階平面図 S=1/200

竣工図	訂正	特記	工事名称 社会福祉協議会 大浜保育園 外壁及び防水改修工事	2階平面図 1/200	図面番号 2 区分 建築

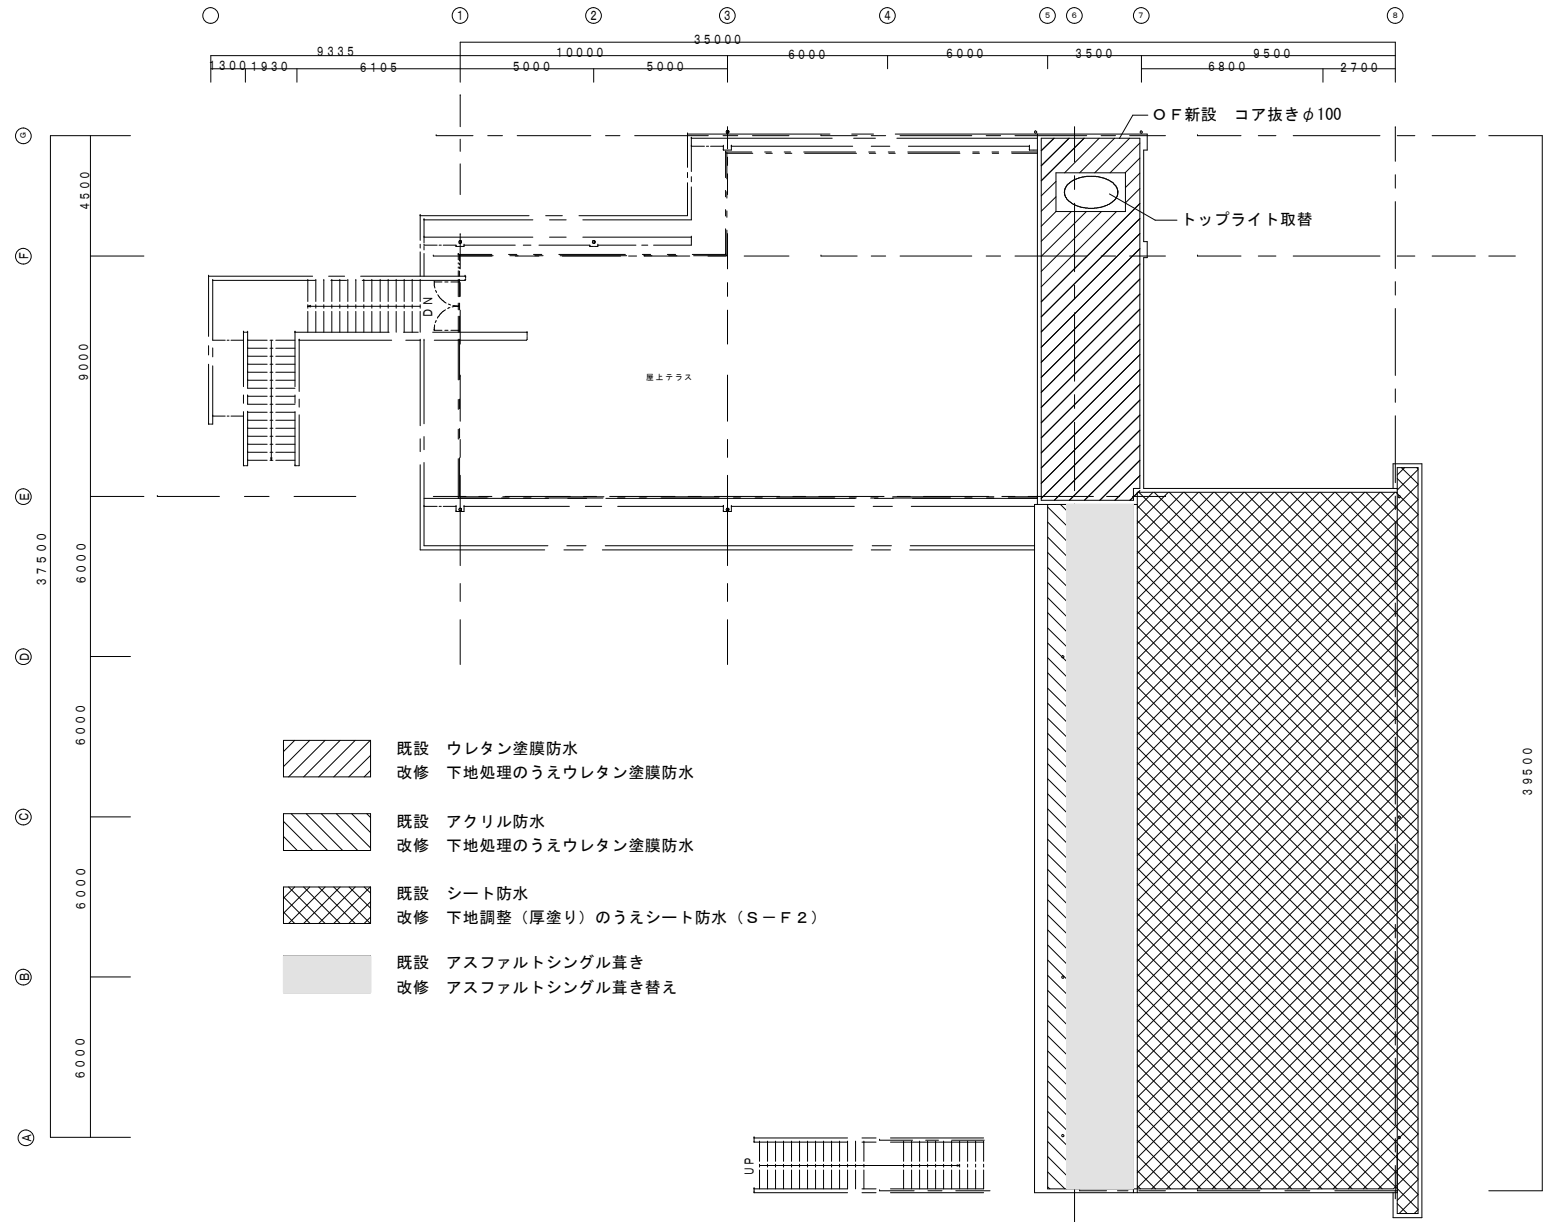

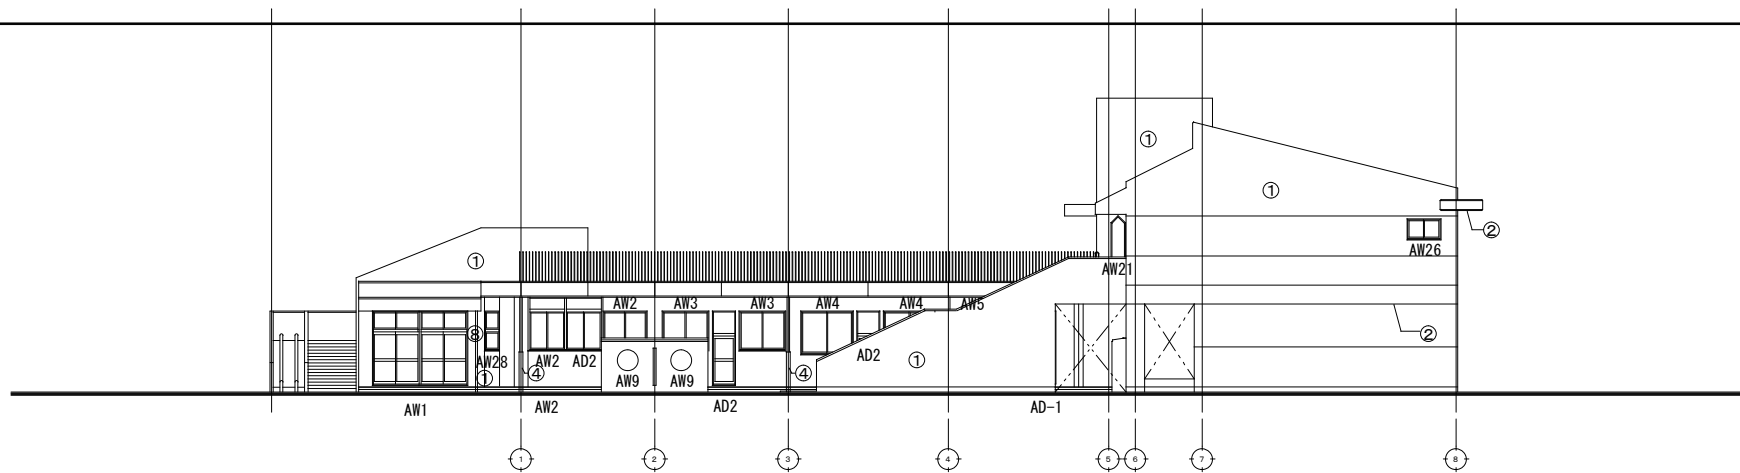

東立面図 S=1/200

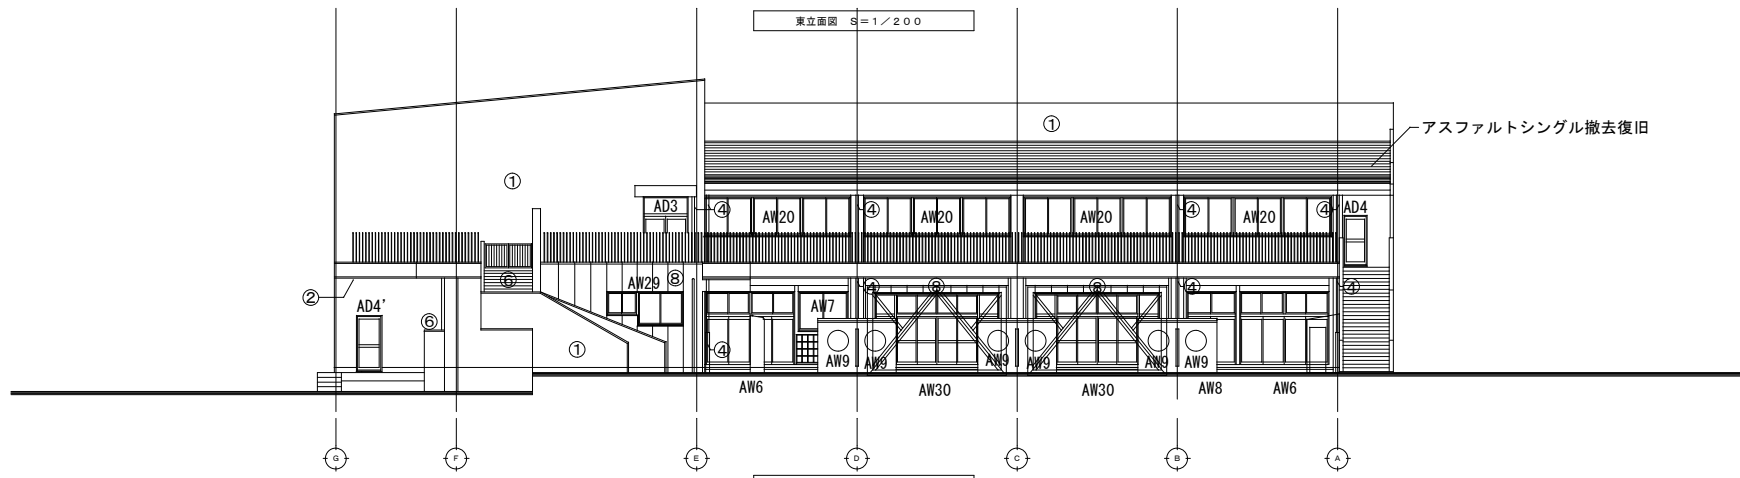

南立面図 S=1/200

建具リスト

建具名	寸法	東	南
AW 1	3,500 × 2,685	1	
AW 2	1,585 × 1,400	2	
AW 3	1,680 × 1,400	2	
AW 4	1,895 × 1,550	2	1
AW 5	φ1,000	1	
AW 6	3,270 × 2,700		2
AW 7	1,800 × 1,400		1
AW 8	1,800 × 2,700		1
AW 9	φ800	2	6
AW20	5,470 × 1,400		4

建具名	寸法	東	南
AW21	1,200 × 700	1	
AW26	1,160 × 1,300	1	
AD 1	1,800 × 2,700	1	
AD 2	800 × 2,700	3	
AD 3	1,500 × 1,800		1
AD 4 (内)	800 × 1,800 (960 × 2,100)		2
AD 5	1,770 × 2,700	1	
AD 6	1,600 × 2,500		1
AW28	500 × 1,385	1	
AW29	2,800 × 1,200		1
AW30	3,100 × 2,650 1,600 × 1,500		2


改修仕様

番号	内容
①	高圧洗浄 可とう型改修塗材E+シリコン ロール塗り (さざなみ模様)
②	高圧洗浄 アクリルリシン吹付
③	さび止め DP塗装
④	塩ビ樋取替え φ100 (アンカー及び金物共) 養生管DP塗装 (1階南・東のみ)
⑤	塩ビ樋取替え φ75 (アンカー及び金物共)
⑥	下地処理 ウレタン塗膜防水 (X-2)
⑦	打継目地W10・化粧目地W20シーリング (MS-2) 打替え
⑧	ALC目地 シーリング増打ち (PU-2)


竣工図	建築士	〇
設計	建築士	〇
監理	建築士	〇
監造	建築士	〇

訂正	特記

工事名称	立面図 (1)	図面番号	4
社会福祉協議会 大浜保育園	縮尺	1/200	図内
外壁及び防水改修工事	縮尺	1/200	図外
	縮尺	1/200	図外

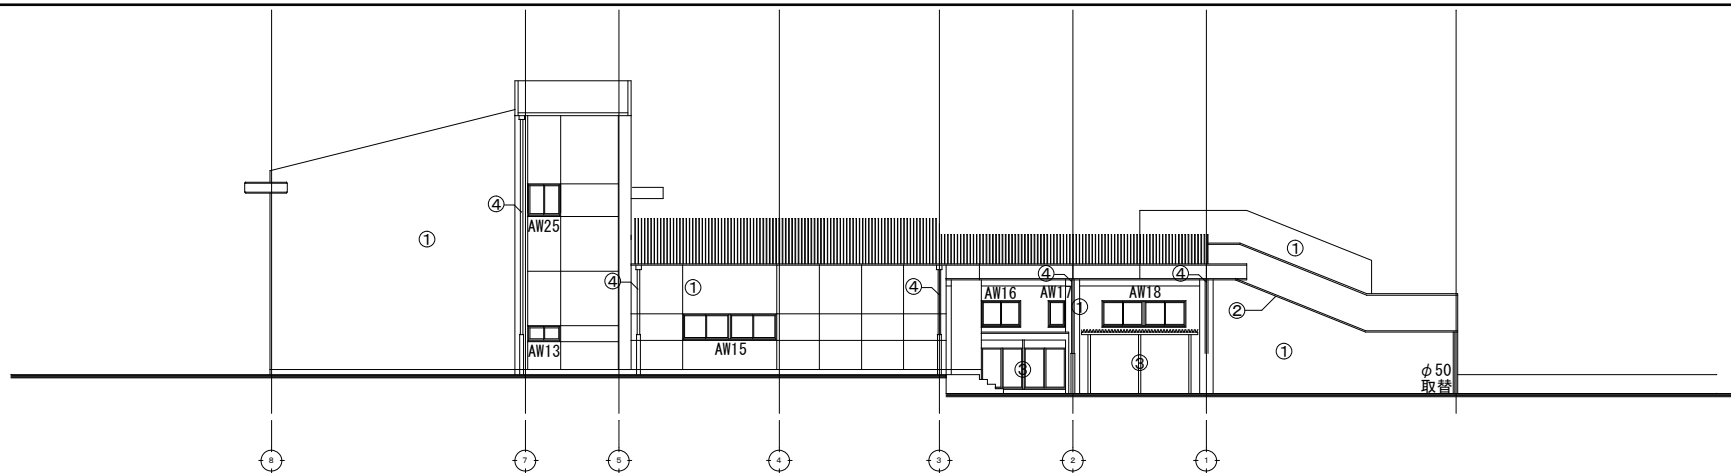

西立面図 S=1/200

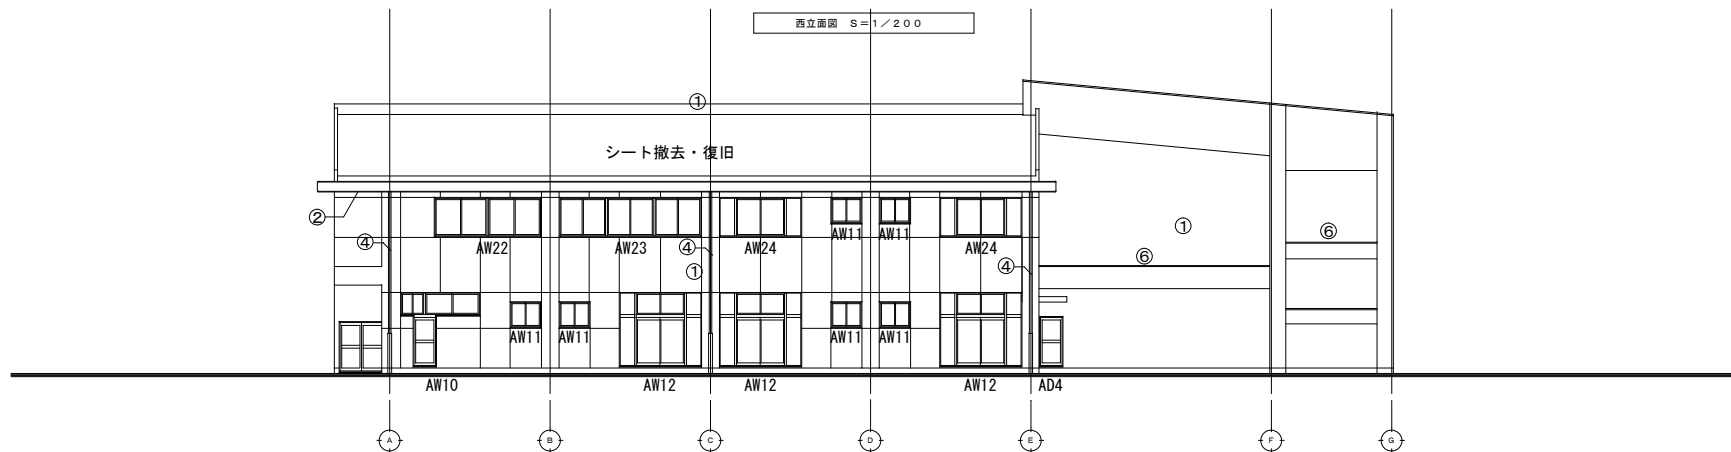

北立面図 S=1/200

建具リスト

建具名	寸法	北	西
AW11	1,100×900	6	
AW12	3,015×2,700	3	
AW13	1,160×600		1
AW15	3,270×900		1
AW16	1,470×900		1
AW17	670×900		1
AW18	3,070×900		1
AW10	800×1,800 2,850×900	1	
AW22	3,935×1,400	1	
AW23	5,270×1,400	1	

建具名	寸法	北	西
AW24	3,014×1,400	2	
AW25	1,160×1,300		1
AD4	800×1,800	1	

改修仕様

番号	内容
①	高圧洗浄 可とう型改修塗材E+シリコン ロール塗り (さざなみ模様)
②	高圧洗浄 アクリルリシン吹付
③	さび止め D P 塗装
④	塩ビ樋取替え φ100 (アンカー及び金物共) 養生管撤去 (1階北・西のみ)
⑤	塩ビ樋取替え φ75 (アンカー及び金物共)
⑥	下地処理 ウレタン塗膜防水 (X-2)
⑦	打継目地W10・化粧目地W20シーリング (MS-2) 打替え
⑧	A L C 目地 シーリング増打ち (P U - 2)


竣工図	竣工実測	竣工実測	竣工実測
建築士	建築士	建築士	建築士
建築士	建築士	建築士	建築士
建築士	建築士	建築士	建築士

訂正	特記


工事名称
 社会福祉協議会 大浜保育園
 外壁及び防水改修工事

立面図 (2)
 図尺 1/200
 建築士登録番号

図面番号
 5
 図面
 建築

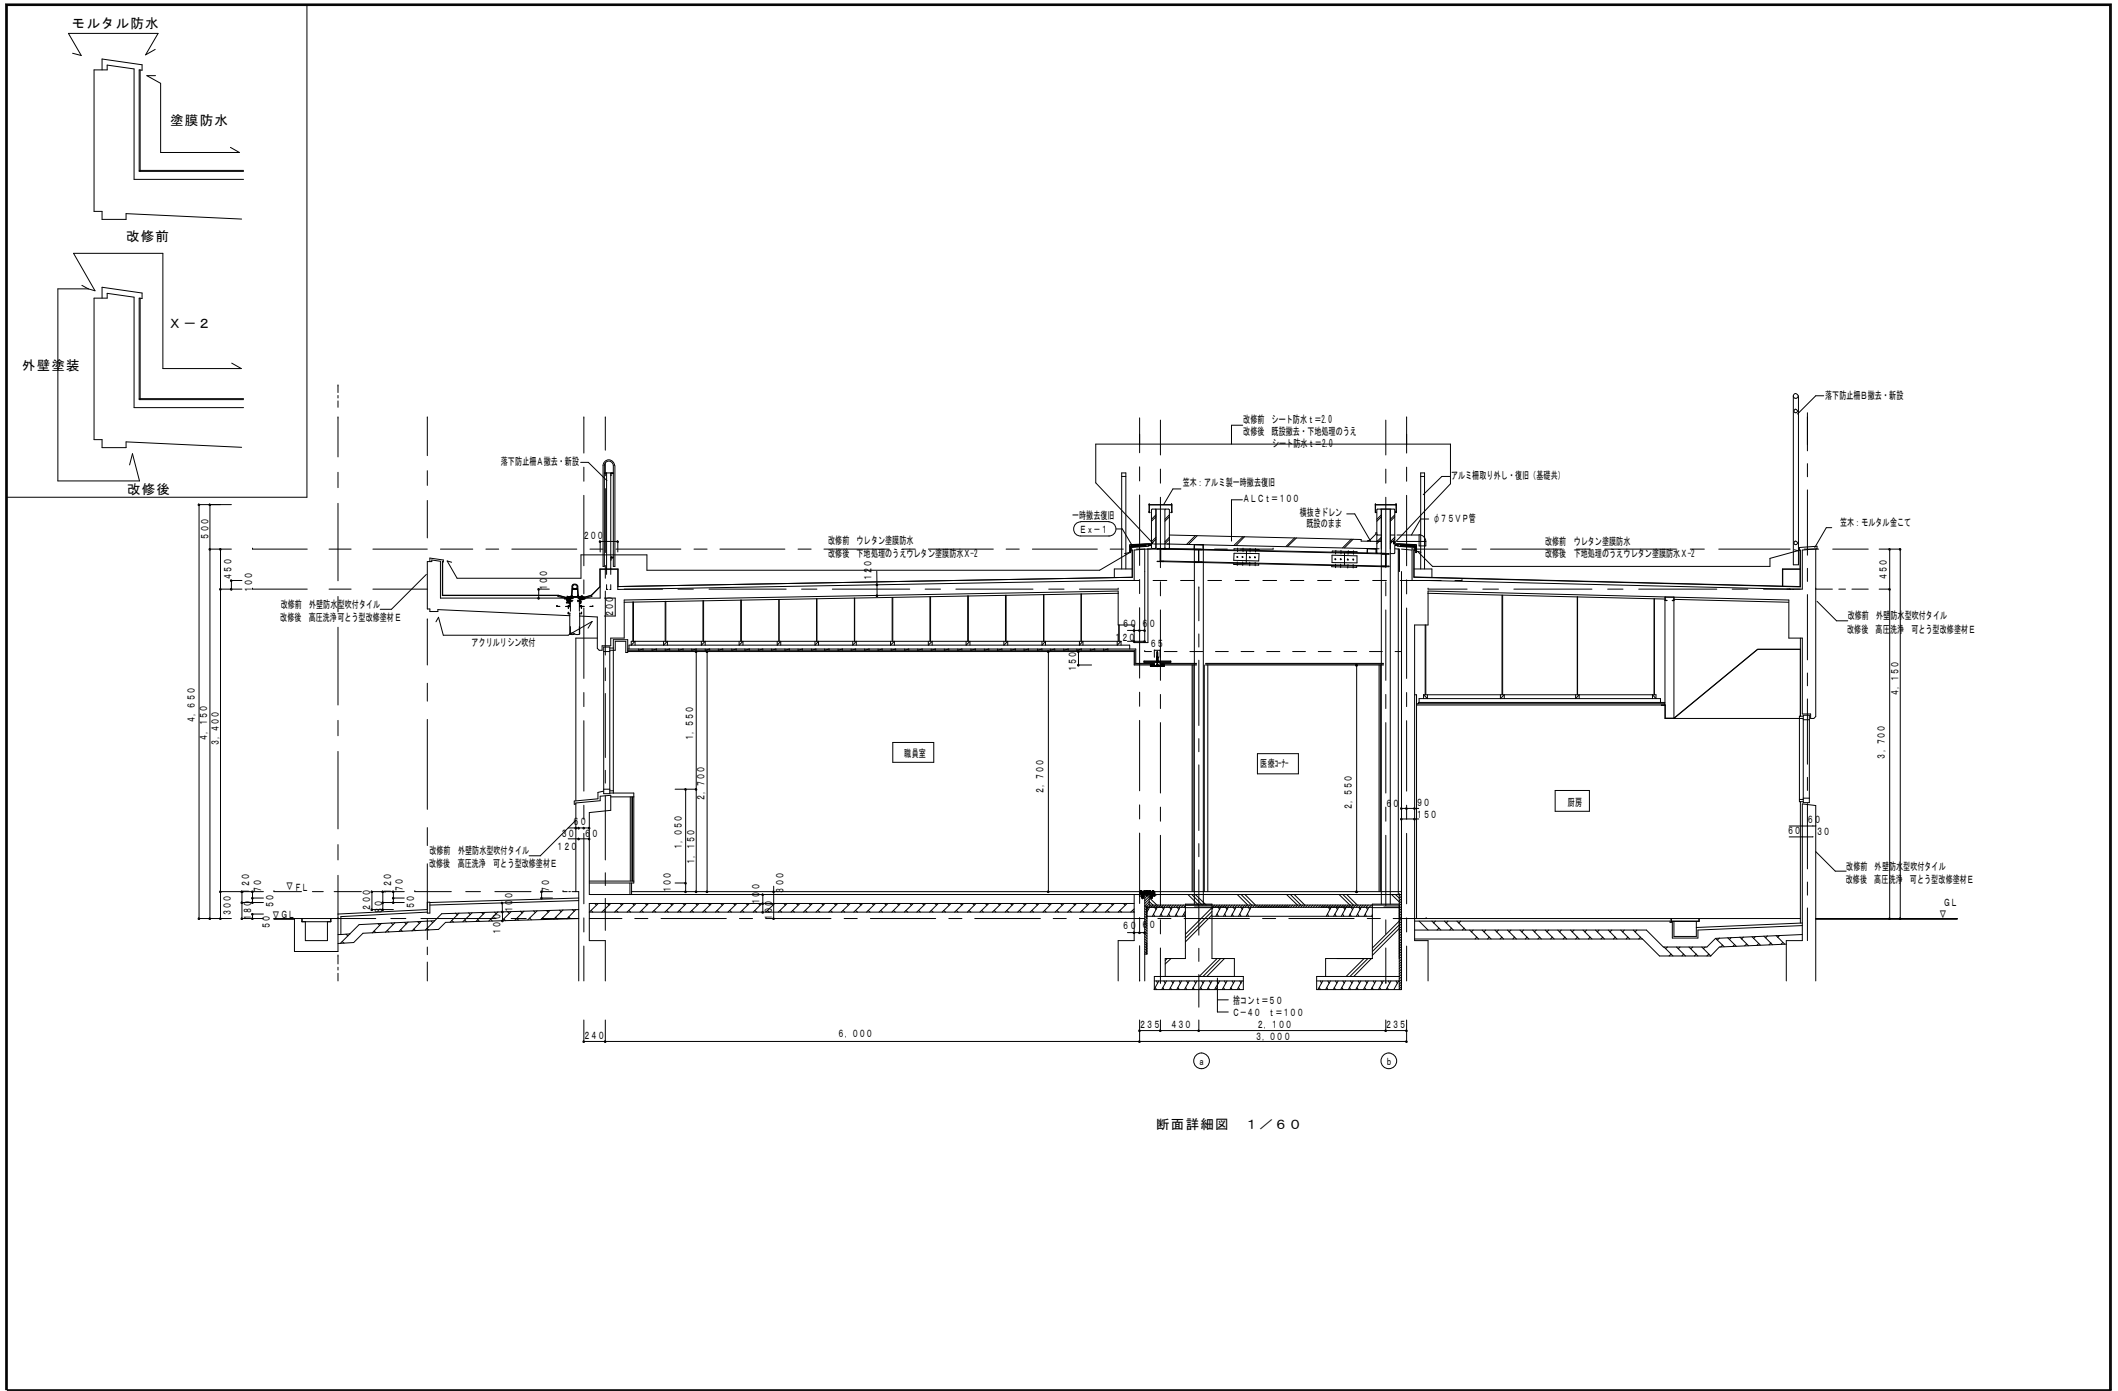

竣工図 建築士 建築士 建築士	訂正 訂正 訂正	特記 特記 特記	工事名称 社会福祉協議会 大浜保育園 外壁及び防水改修工事	断面詳細図 (1) 1 / 60	図面番 6 図名 建築
--------------------------	----------------	----------------	-------------------------------------	---------------------	----------------------

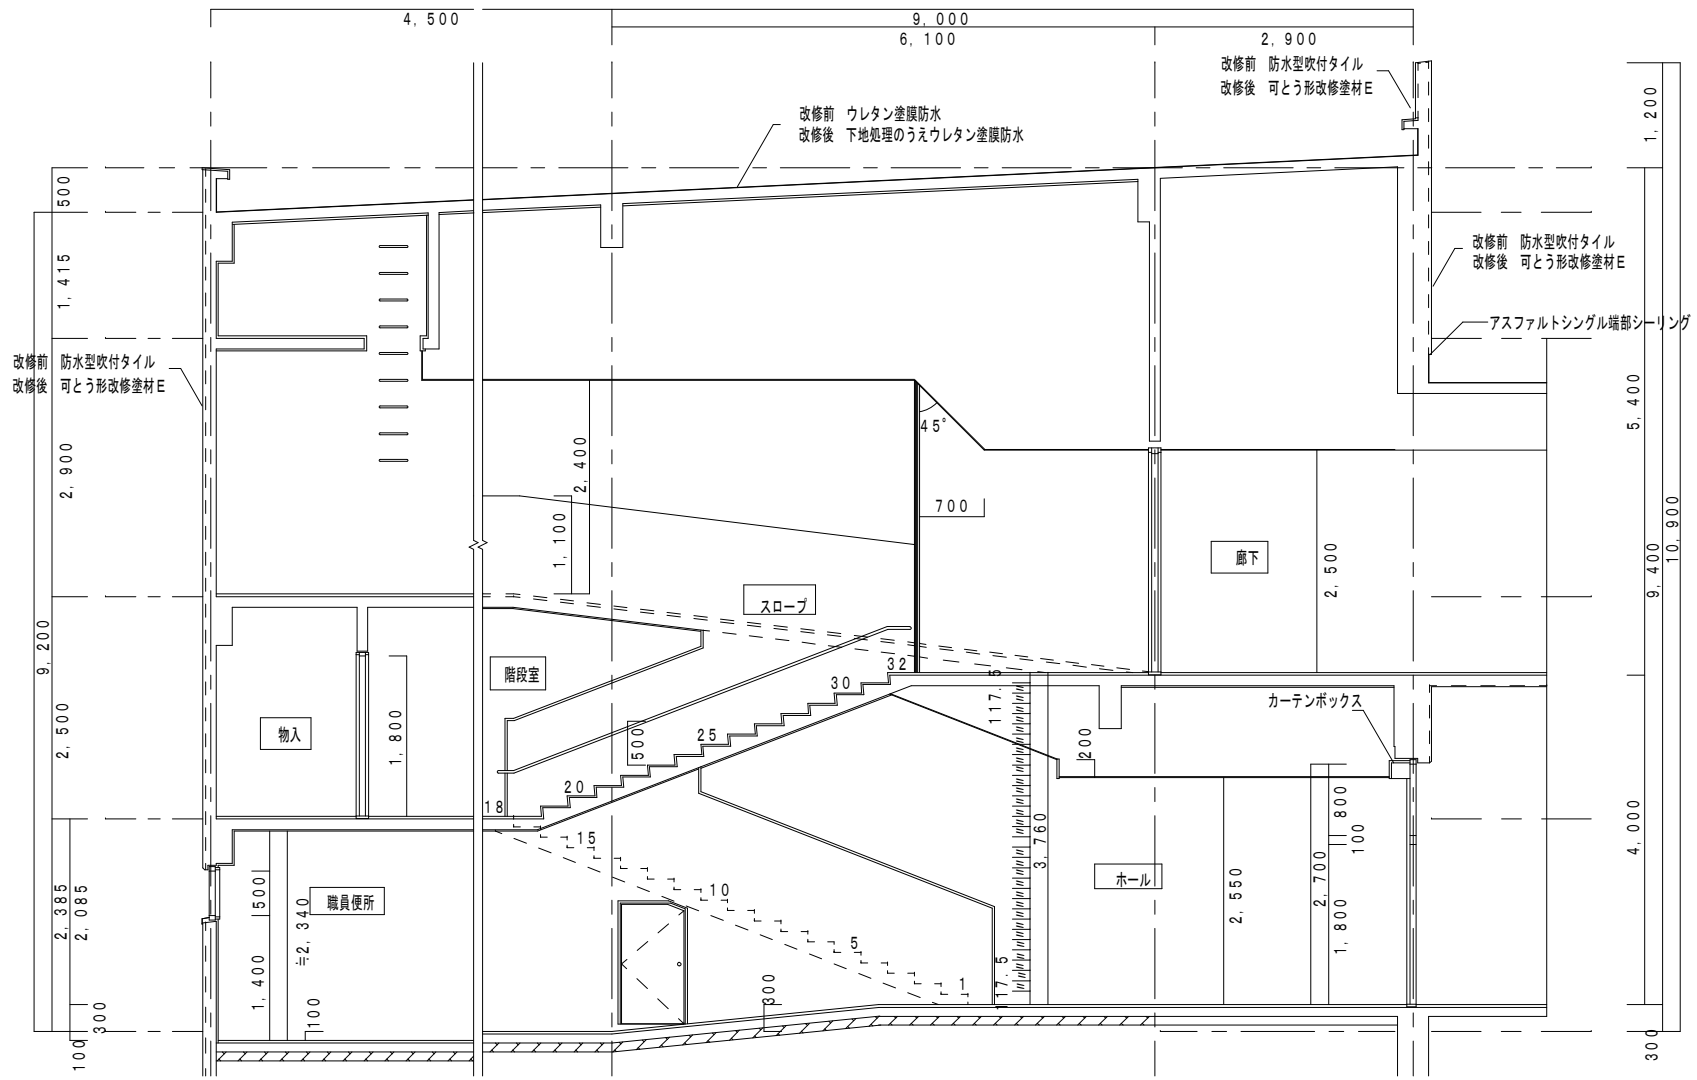

図面番号	竣工図
図面名称	階段室
図面比例	1/60
図面枚数	7


訂正	

特記	


工事名称	社会福祉協議会 大浜保育園 外壁及び防水改修工事
------	-----------------------------

断面詳細図(2)	1/60
----------	------

図面番号	7
図面名称	建築

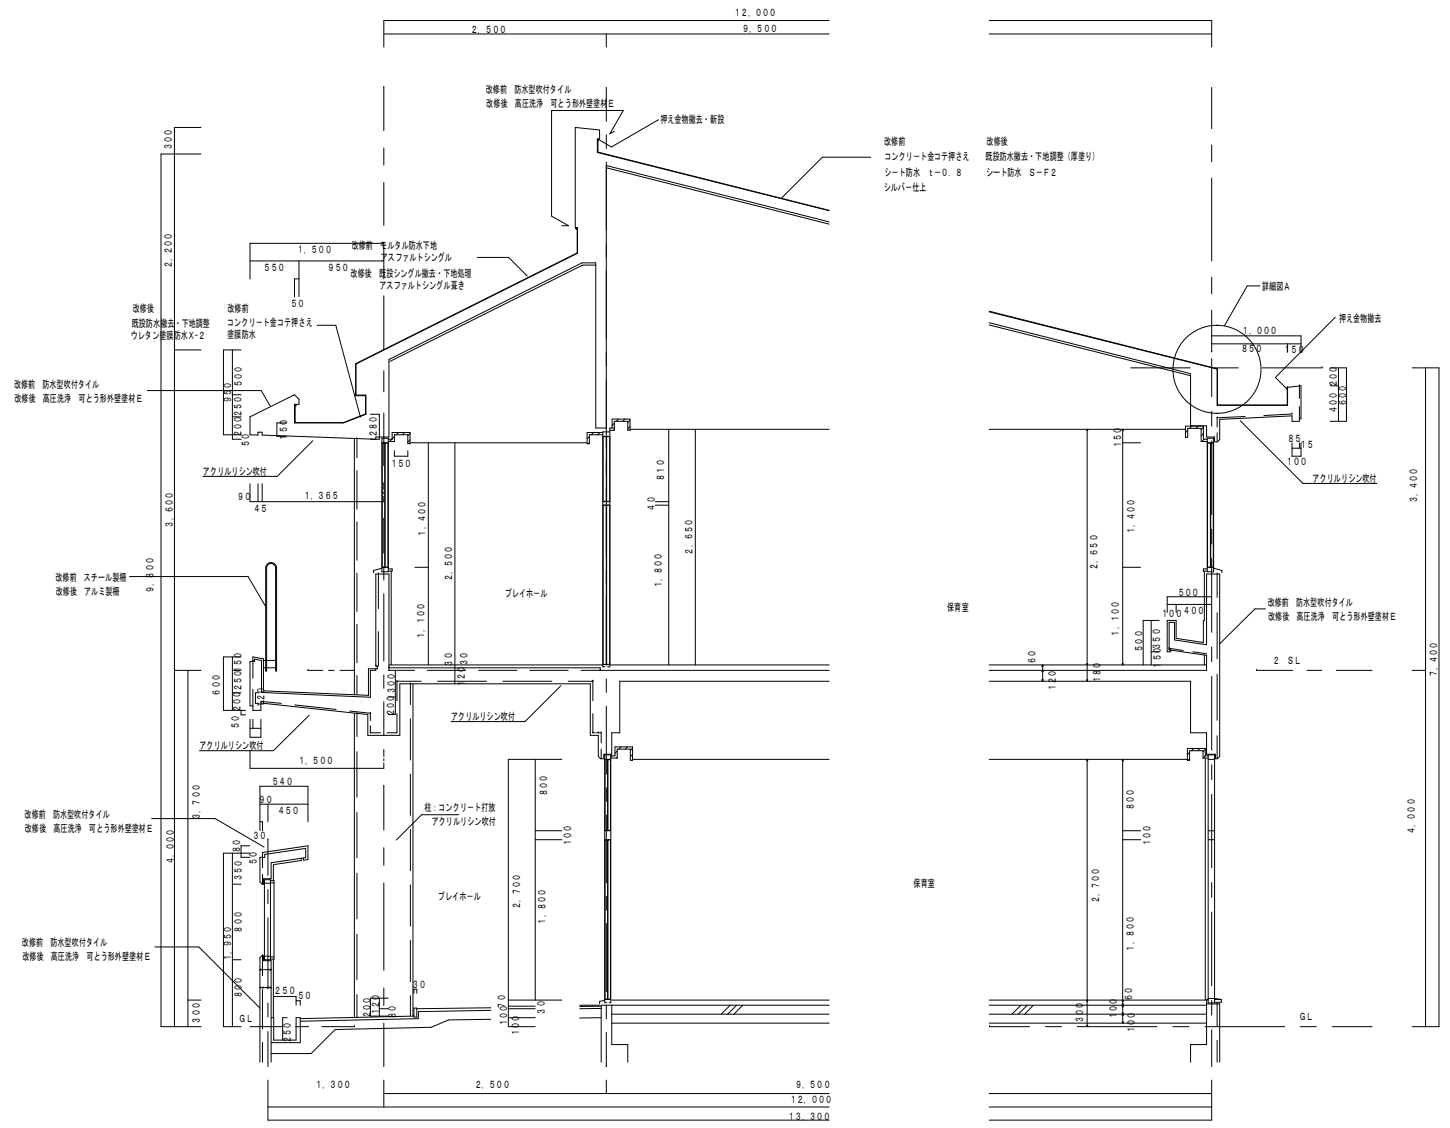

断面詳細図 1/60

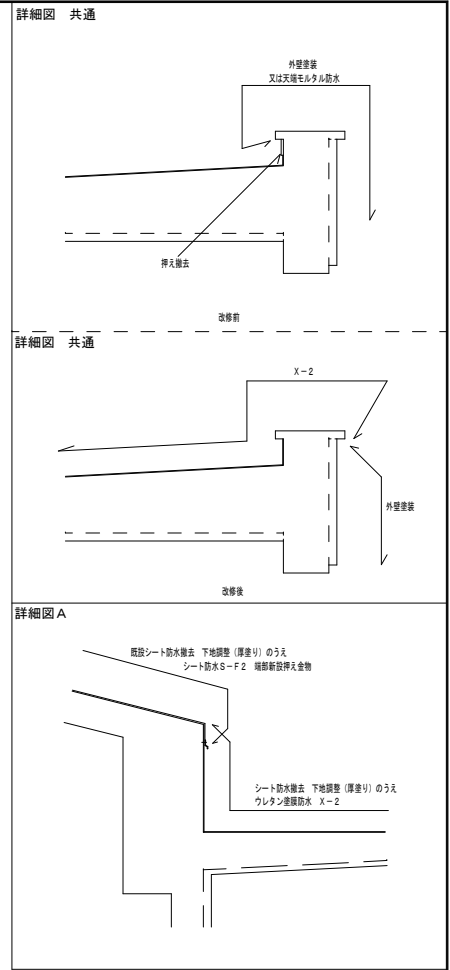

設計	監理	建築	竣工	特記

工事名称
 社会福祉協議会 大浜保育園
 外壁及び防水改修工事

図面番号	8
図面名称	断面詳細図 (3)
図面比例	1/60
区分	建築